PIANTA LASTRE LAMIERA GRECATA MARCIAPIEDE 1:50

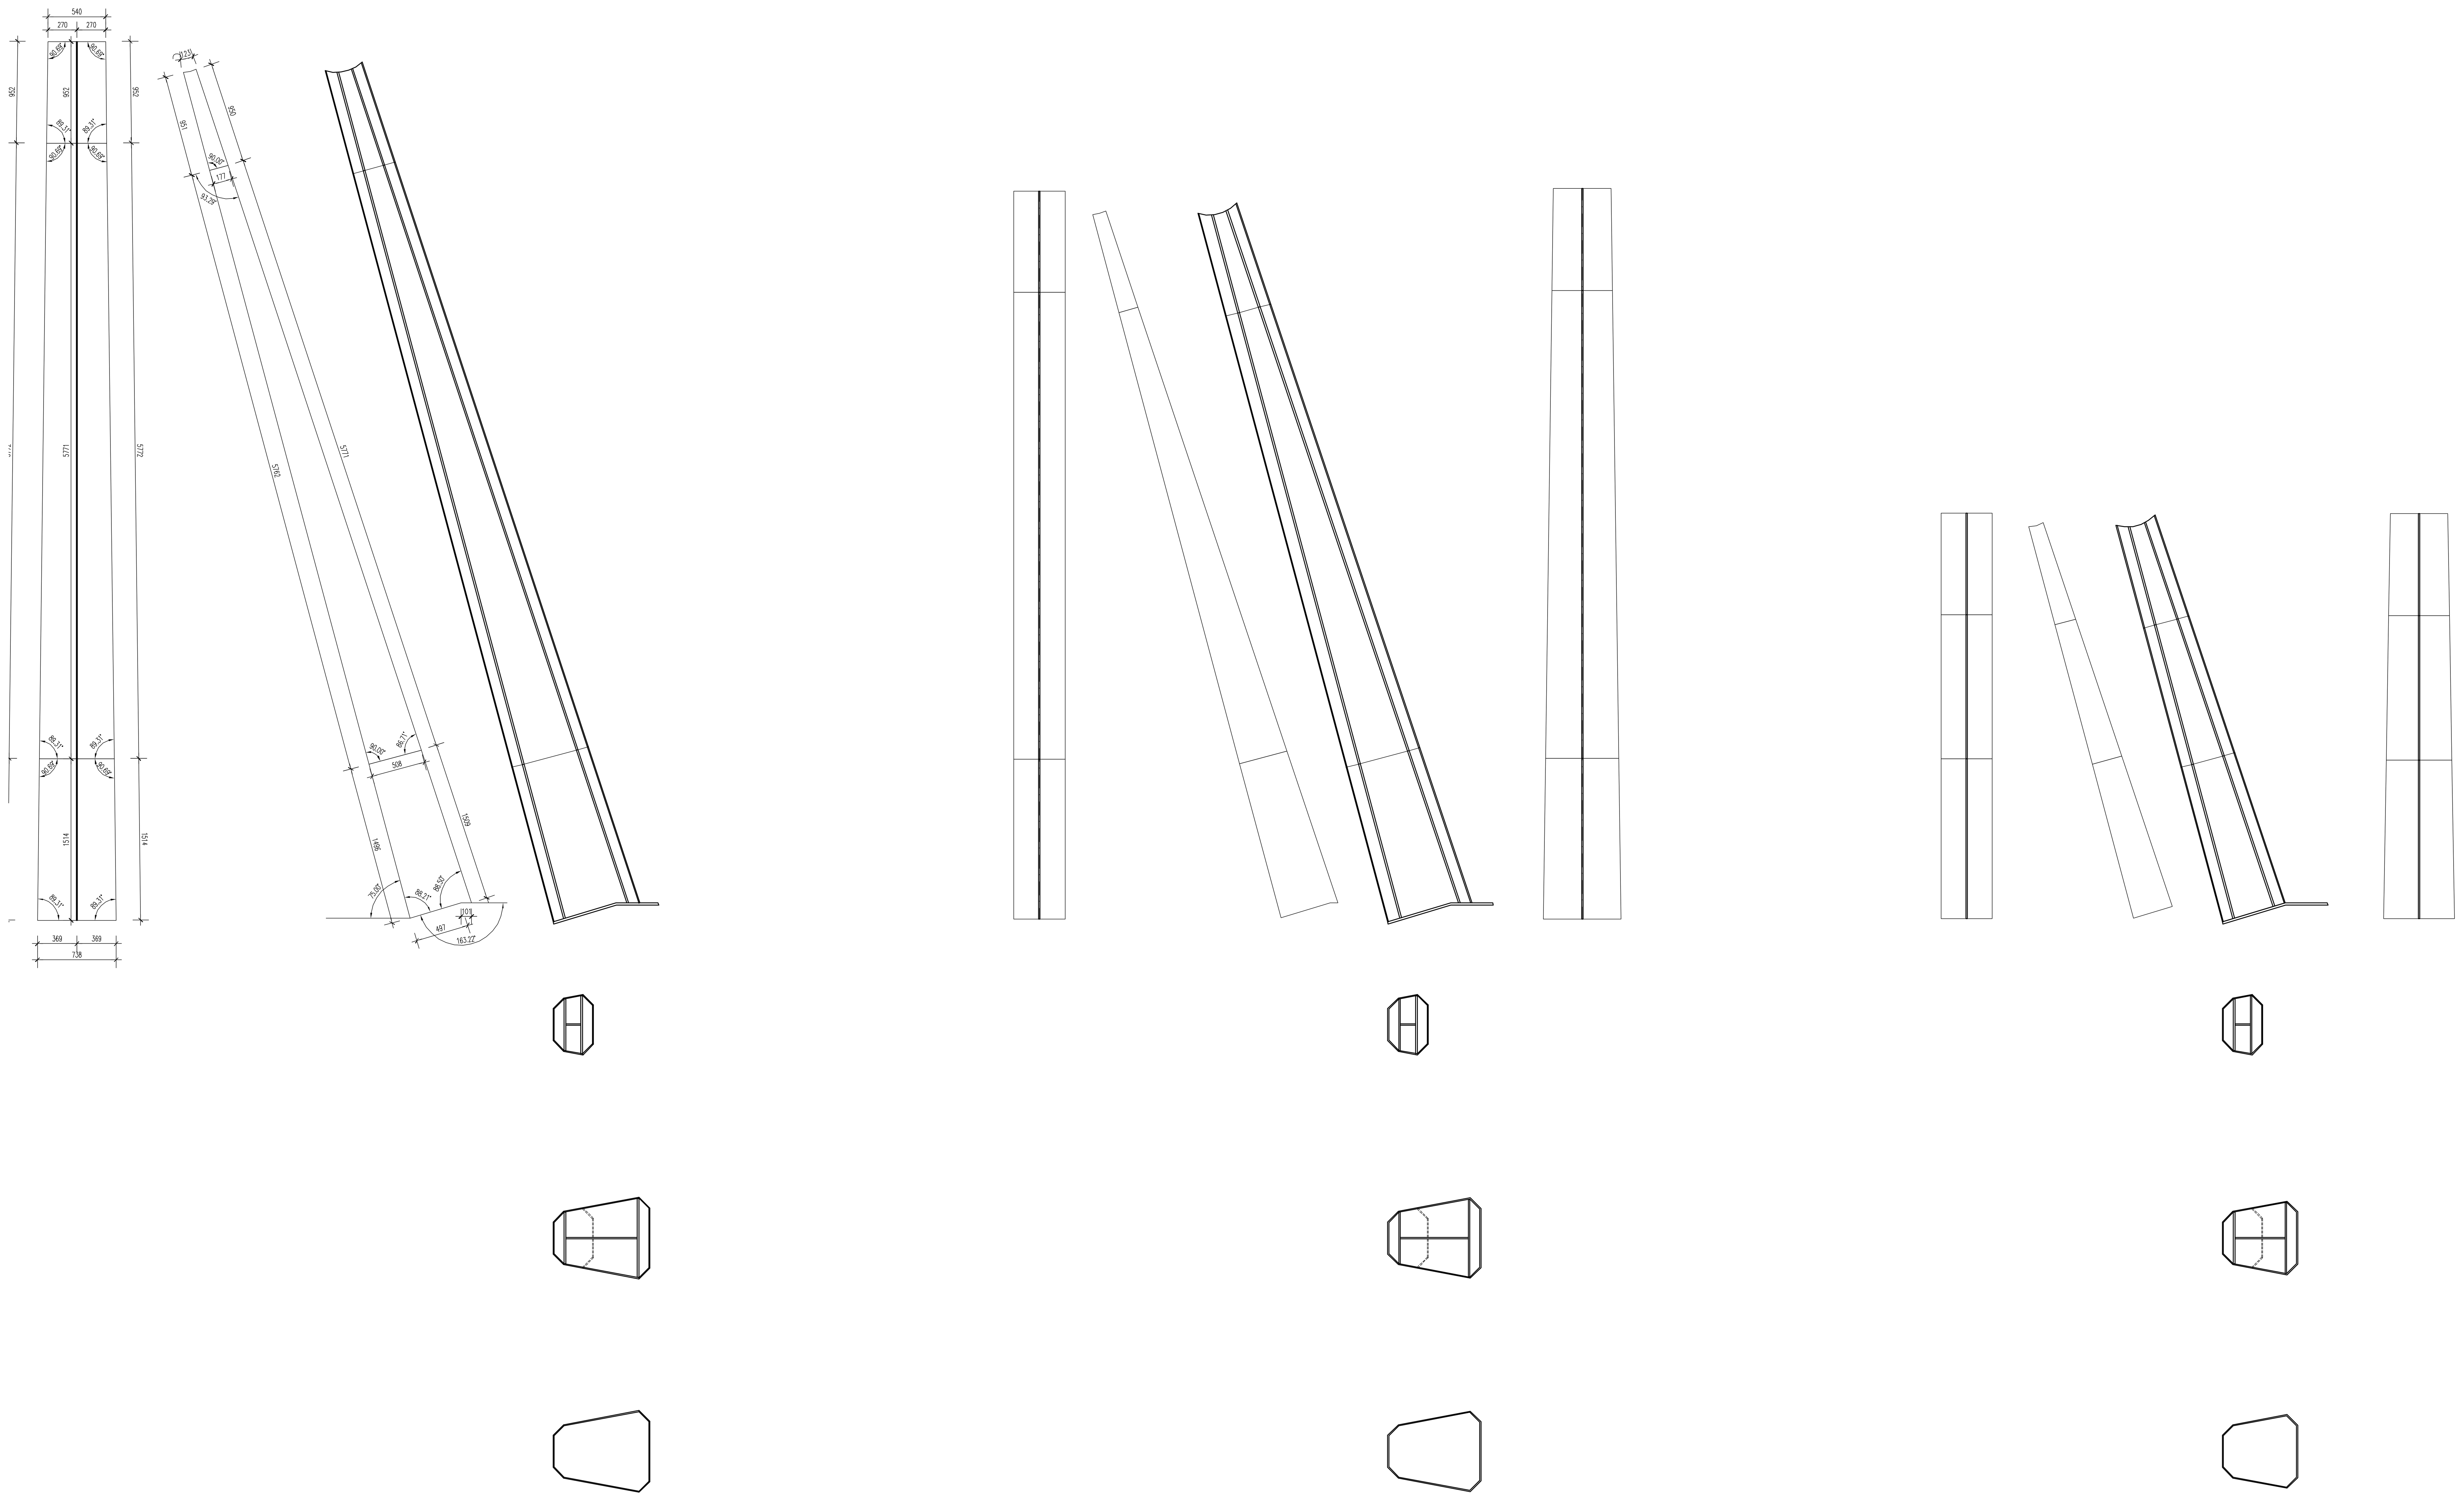

PROVINCIA AUTONOMA DI TRENTO

SERVIZIO INDUSTRIA
UFFICIO AREE INDUSTRIALI

COLLEGAMENTO AREA IMPIANTI PRODUTTIVI DI MORI IN LOC. CASOTTE CON LA CIRCONVALLAZIONE DI MORI

TITOLO TAVOLA : STATO DI PROGETTO - OPERA 7,8,9 ARCO E PENDINI PARTICOLARI COSTRUTTIVI	N. TAVOLA : 118

DATA REDAZIONE: *AGOSTO 2009*	DATA ULT. AGG.:	SCALA : *VARIE*

IL PROGETTISTA
TRA LA PROGR. 0,00 E LA PROGR. 800,00 DELL'ASSE PRINCIPALE:
Dott.Ing Andrea COMPER

IL PROGETTISTA
TRA LA PROGR. 800,00 E LA PROGR. 1546,63 DELL'ASSE PRINCIPALE:
Dott.Ing Roberto BOLLER
I.C. s.r.l.

ORDINE DEGLI INGEGNERI DELLA PROV. DI TRENTO
dott. ing. ROBERTO BOLLER
ISCRIZIONE ALBO N° 1216

NOME FILE :	FILE PLOTTAGGIO :	*Agg. Num. :*