il progettista arch. Alessandro Vergot
indirizzo via Cesare Battisti n 130
38056 Levico Terme TN

cellulare 0039 3493411415
e-mail a.vergot@opra22.it

Ordine degli Architetti Pianificatori Paesaggisti e Conservatori Libero Professionista di Trento
Dott. Architetto ALESSANDRO VERGOT
1289 sez. A - ARCHITETTURA

il progettista

committente Levico Terme s.p.a. e LevicoFin. s.r.l.
ubicazione via Vittorio Emanuele n10 38056 Levico Terme TN
titolo progetto ampliamento stabilimento termale di Levico Terme

il proprietario

stato disegno
stato di progetto
titolo tavola
pianta livello 2

tavola
9
data
luglio 2018

scala
A0@1:250
0 10m

spazio riservato all'ufficio

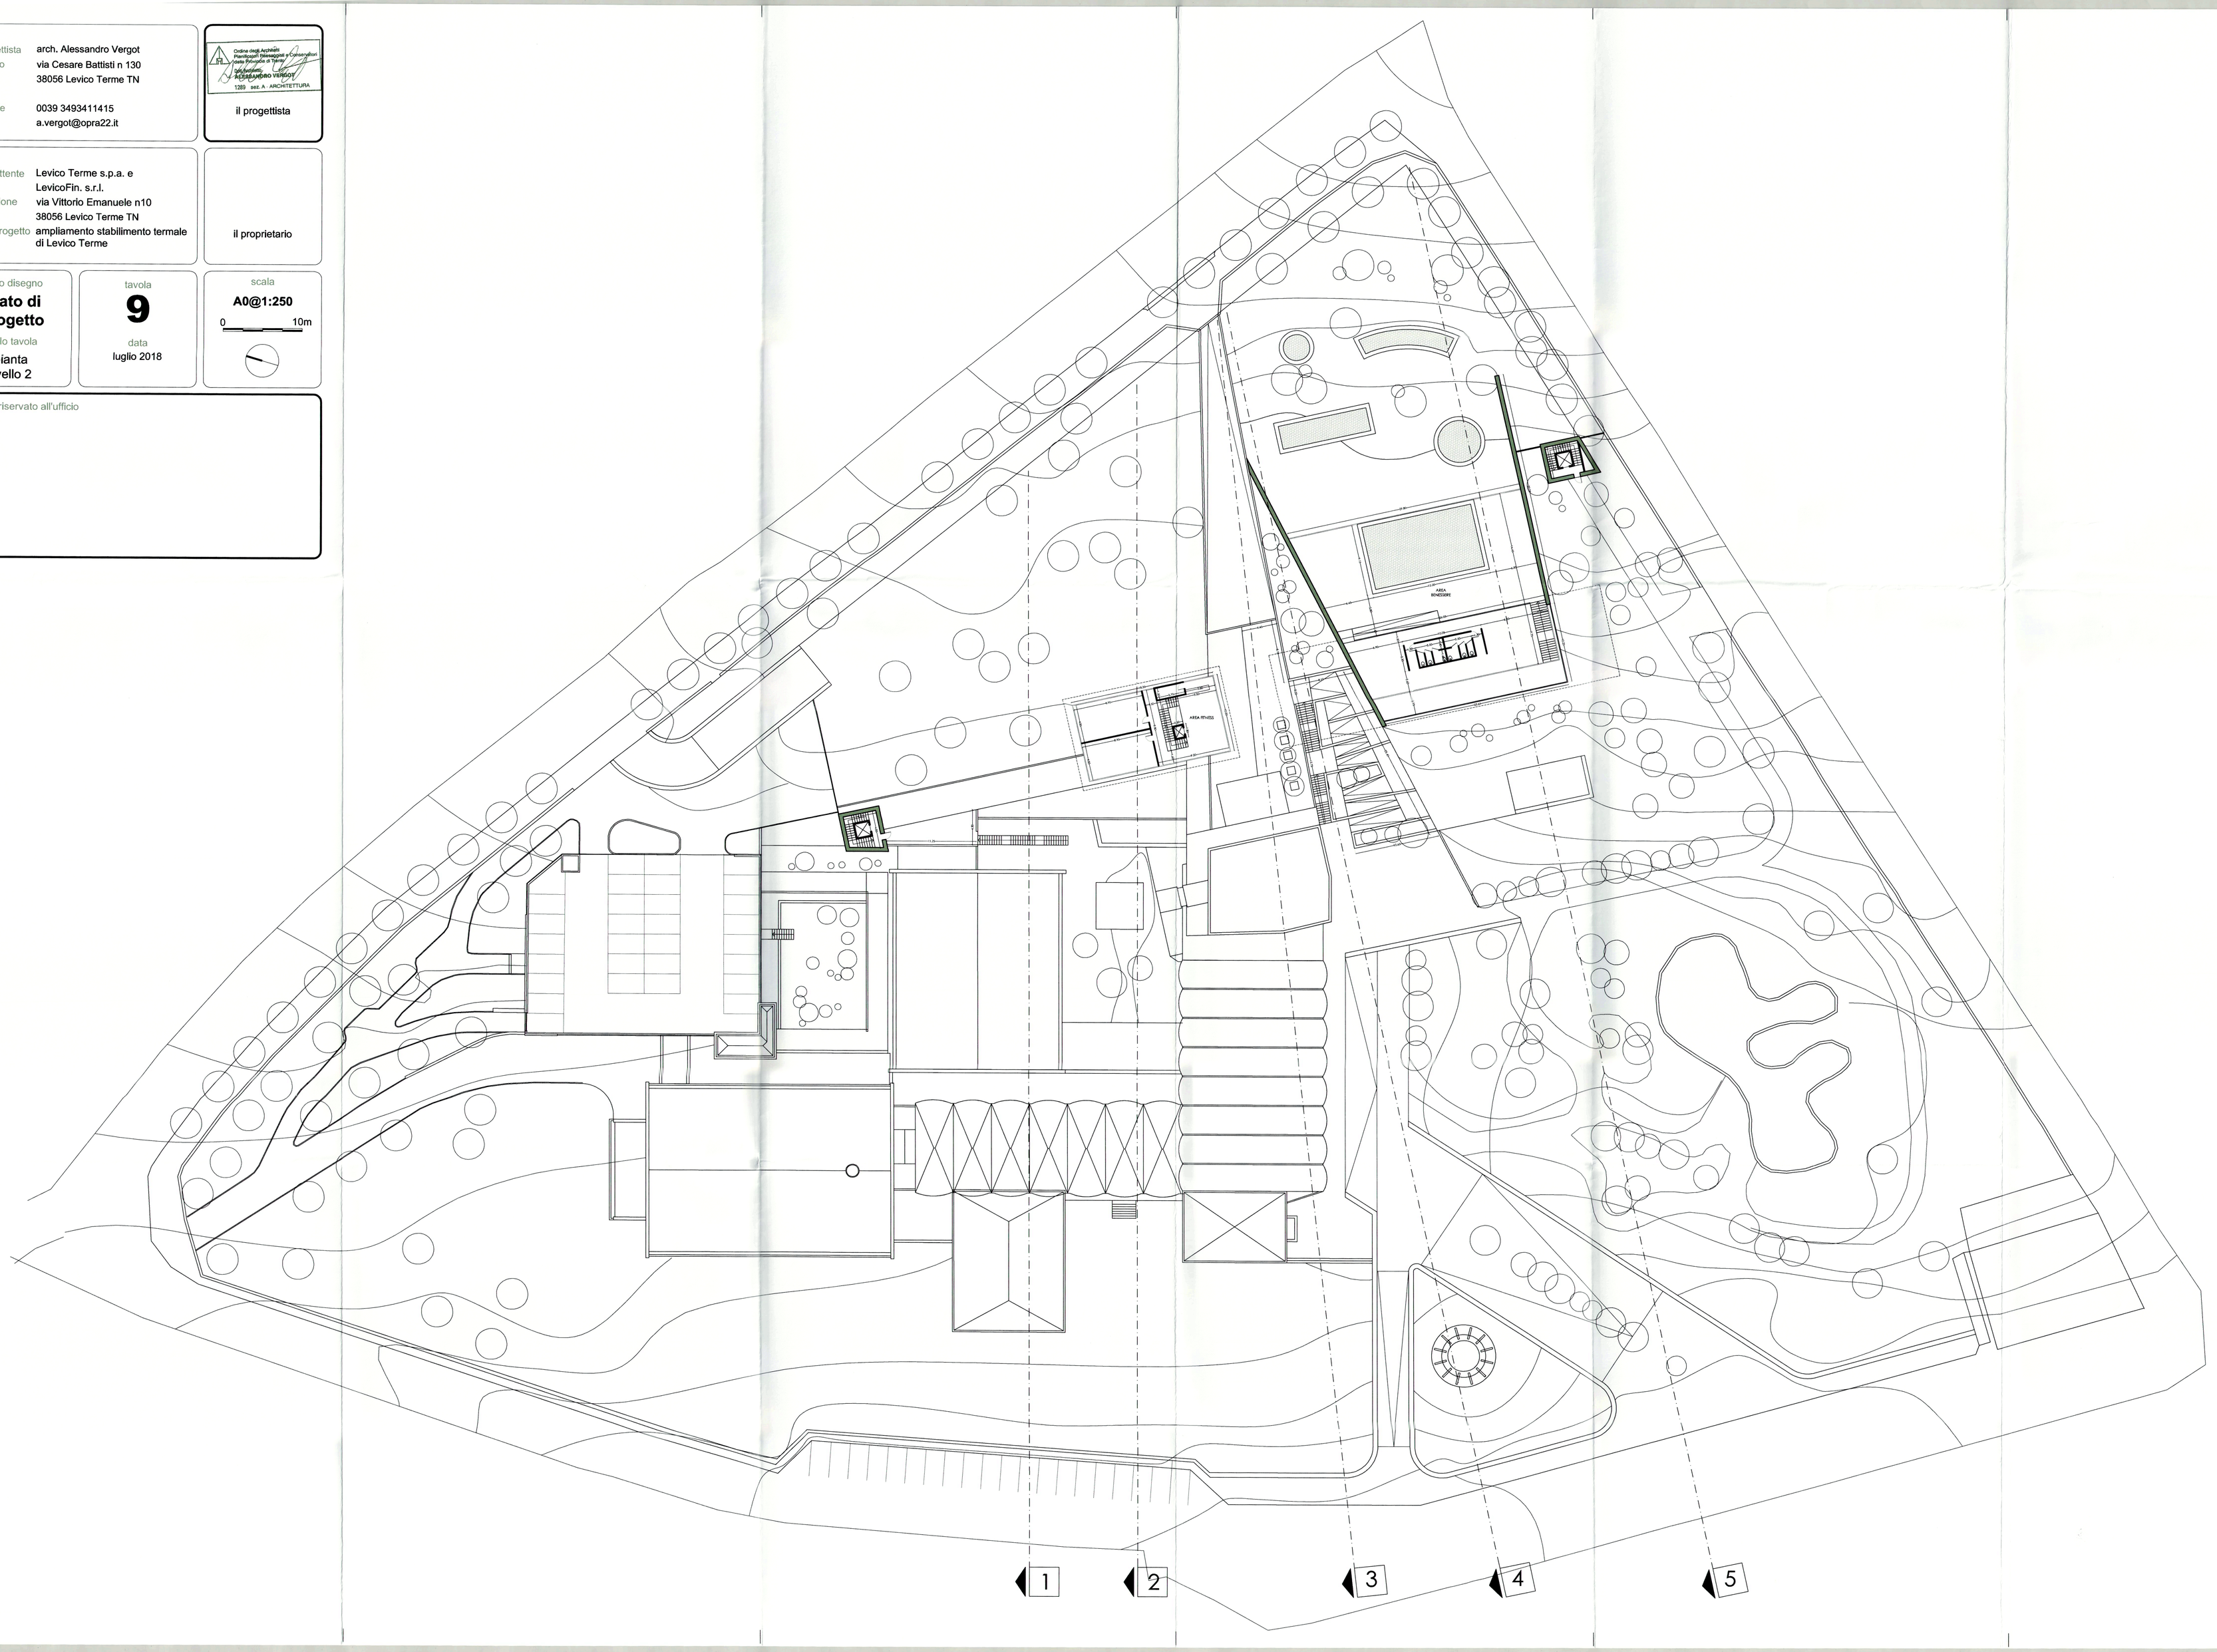

PAT/RFS/0326-25/07/2018-0432216 - Allegato utente 19 (A19)