



PIANO SEMINTERRATO



PIANO TERRA

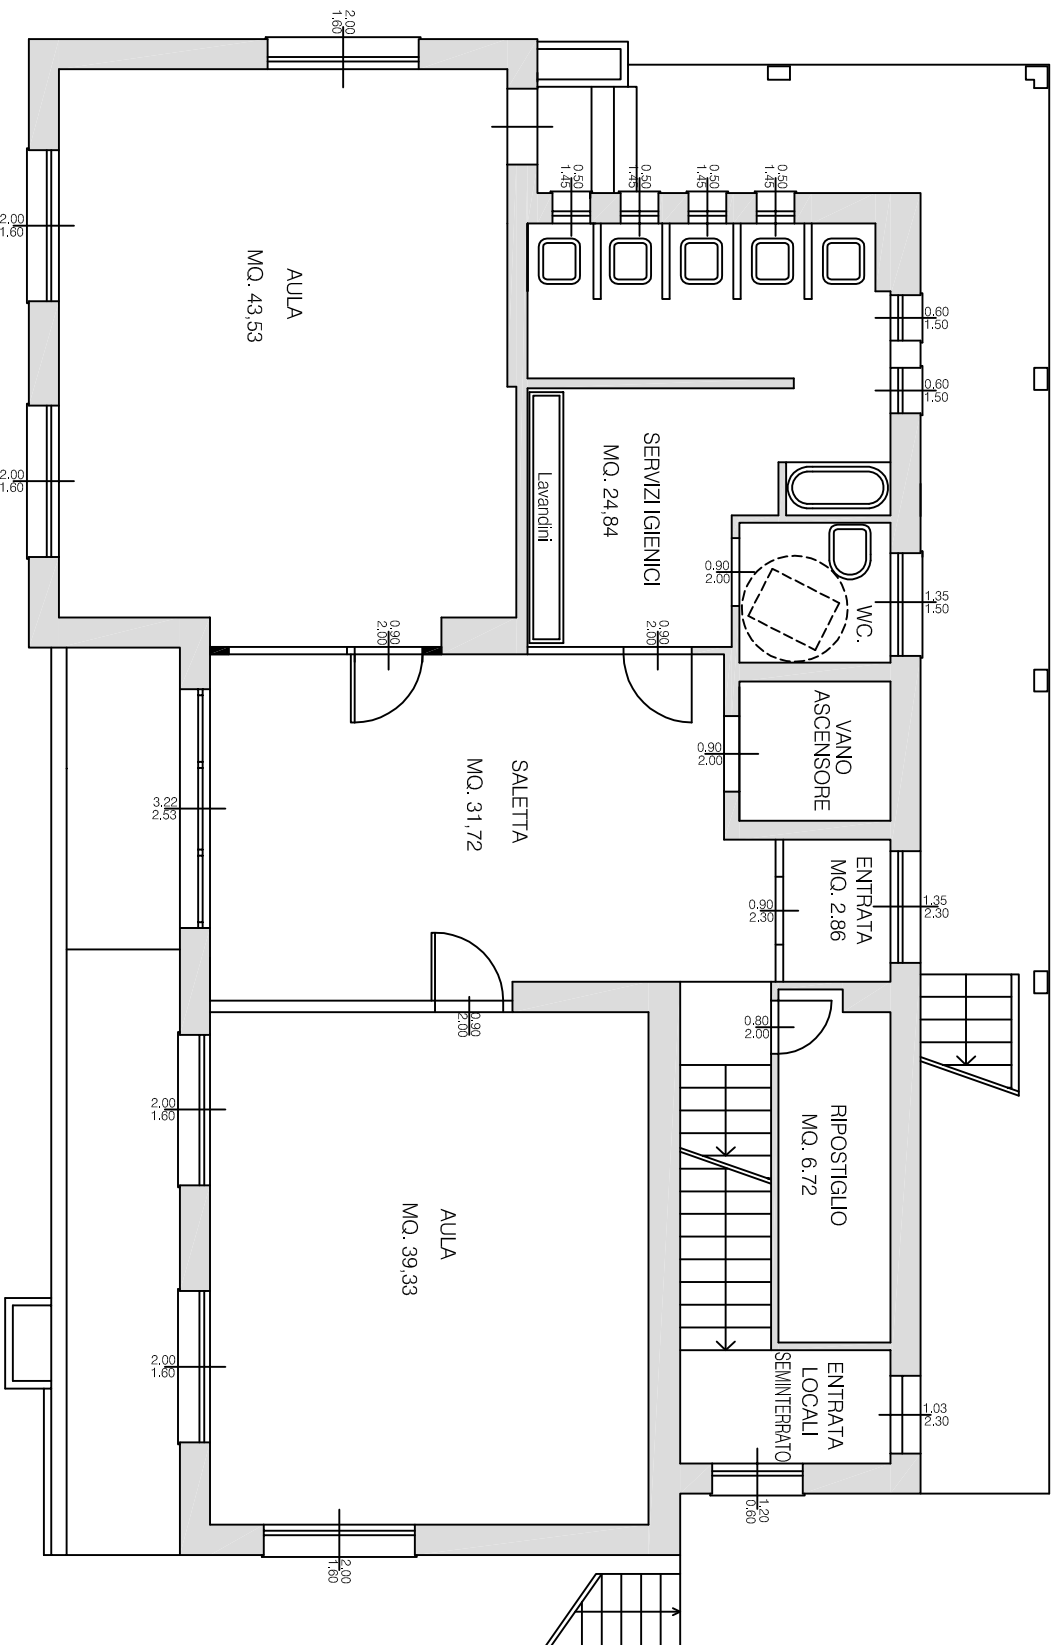

PRIMO PIANO

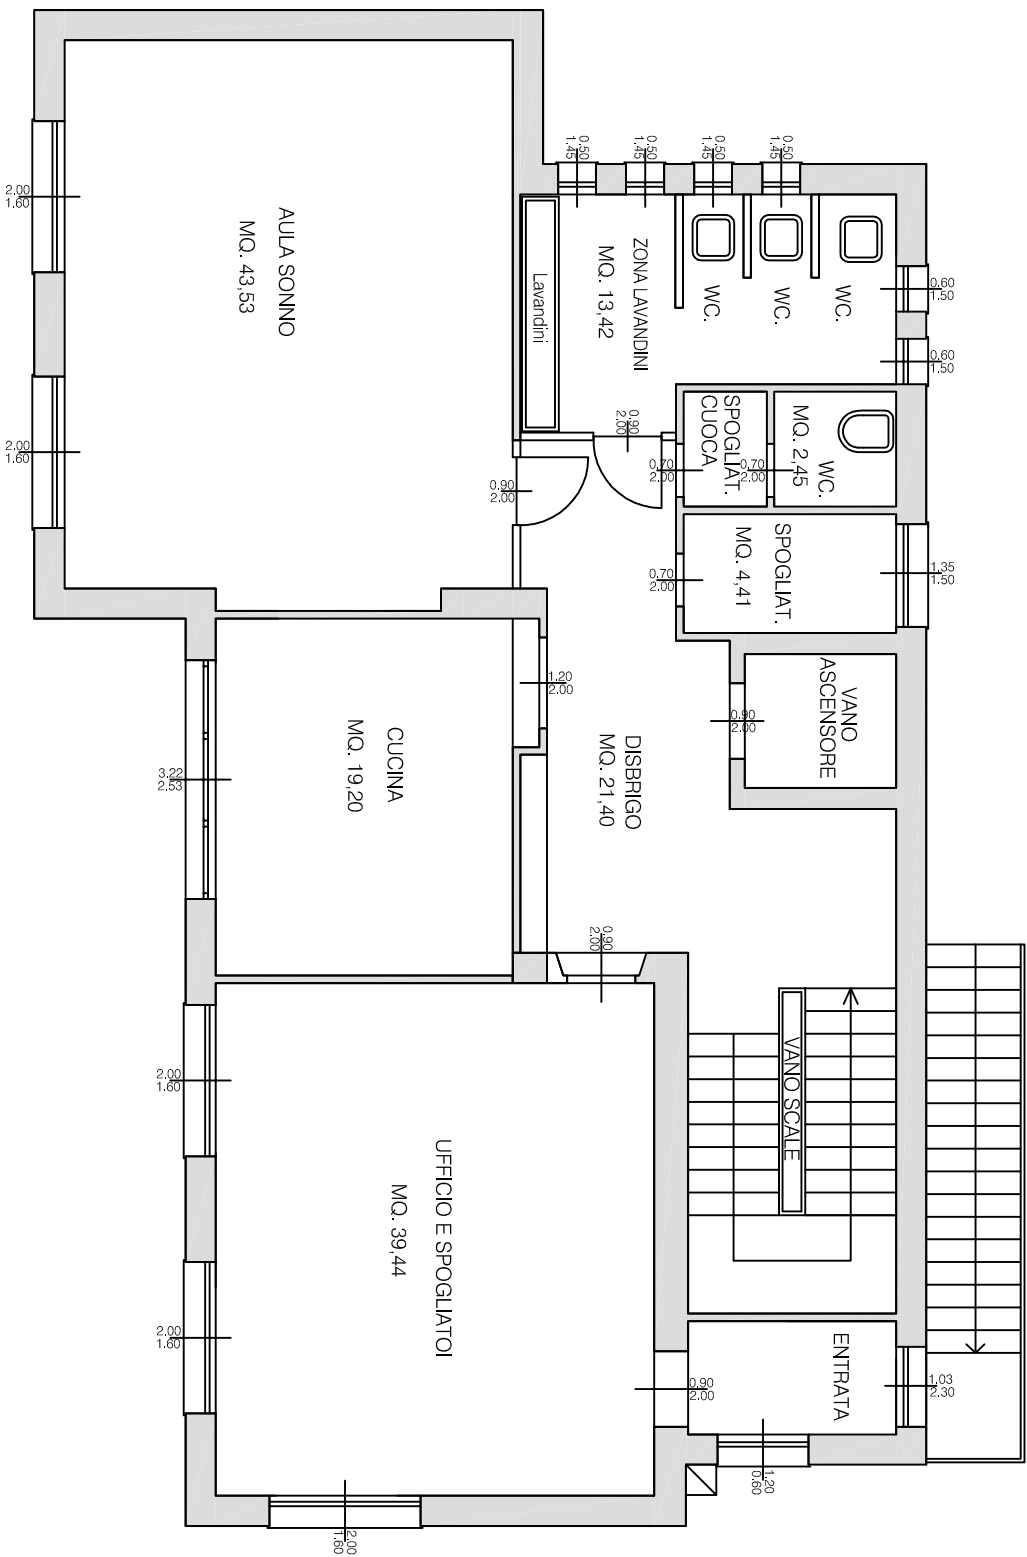

PLANIMETRIA PIANO TERRA

