PAT/RFS506-27/06/2016-0339908 - Allegato Utente 6 (A06)

PROVINCIA AUTONOMA DI TRENTO

SERVIZIO CATASTO

UFFICIO DEL CATASTO DI: CAVALESE

COMUNE AMMINISTRATIVO DI: ZIANO

C.C. ZIANO P.ed. 1142 Sub. – p.m. – P.T. 47

PROT. _____ (riservato all'Ufficio)

N. d'ord. 01 di N. fogli 01

ESTRATTO MAPPA

C.C. ZIANO – F.M. 23

scala 1:1000

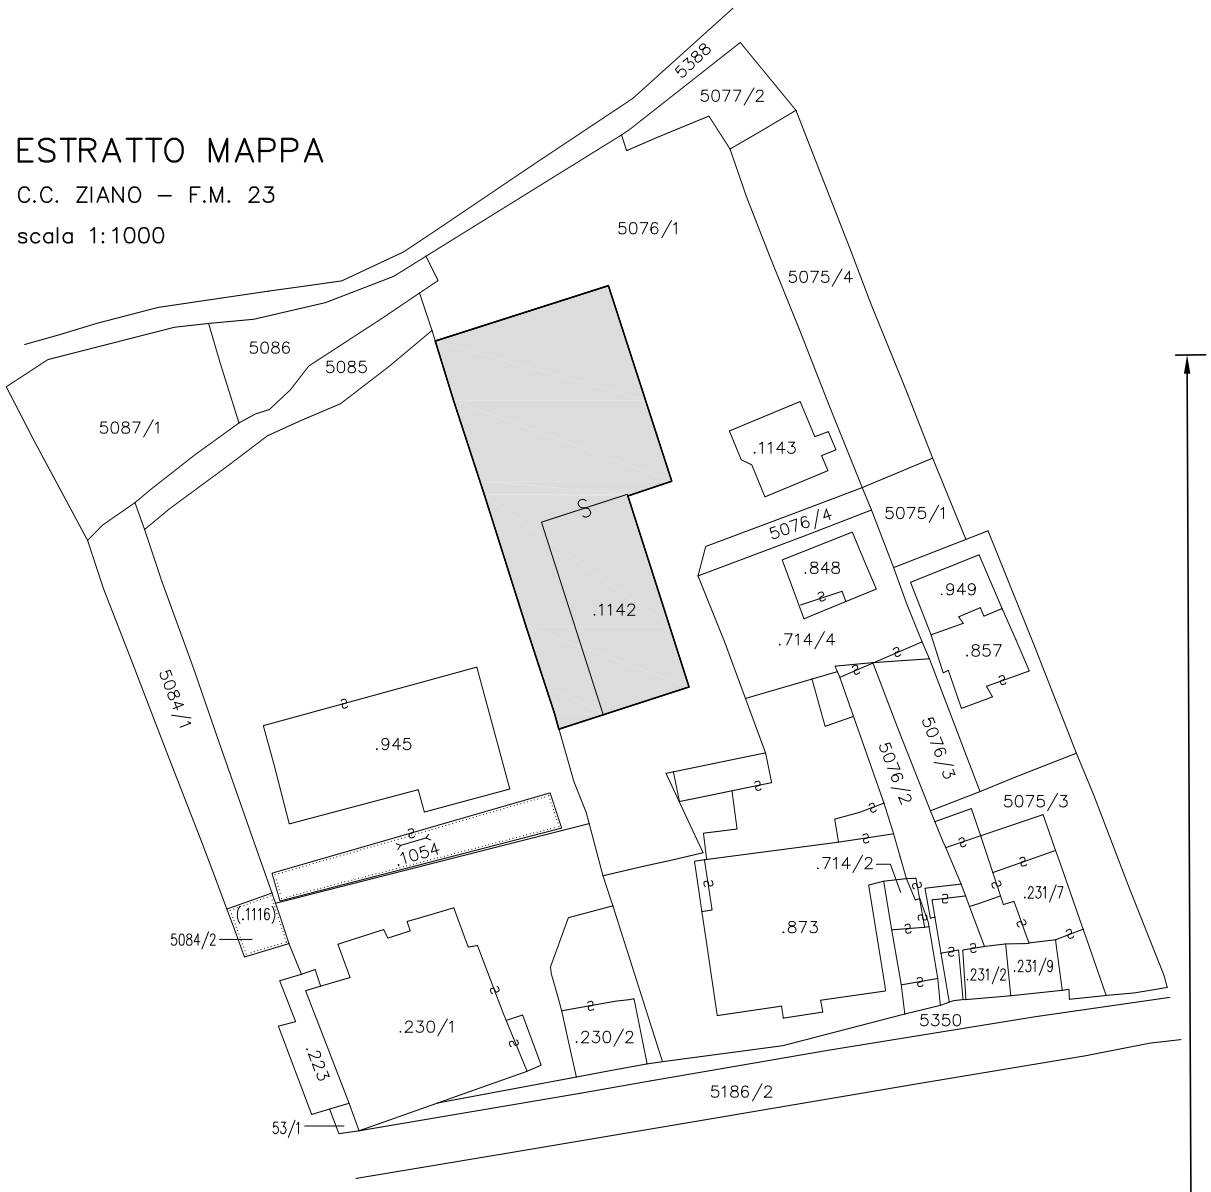

PIANTA PIANO TERRA (T)

scala 1:200

h.= 2.15 m

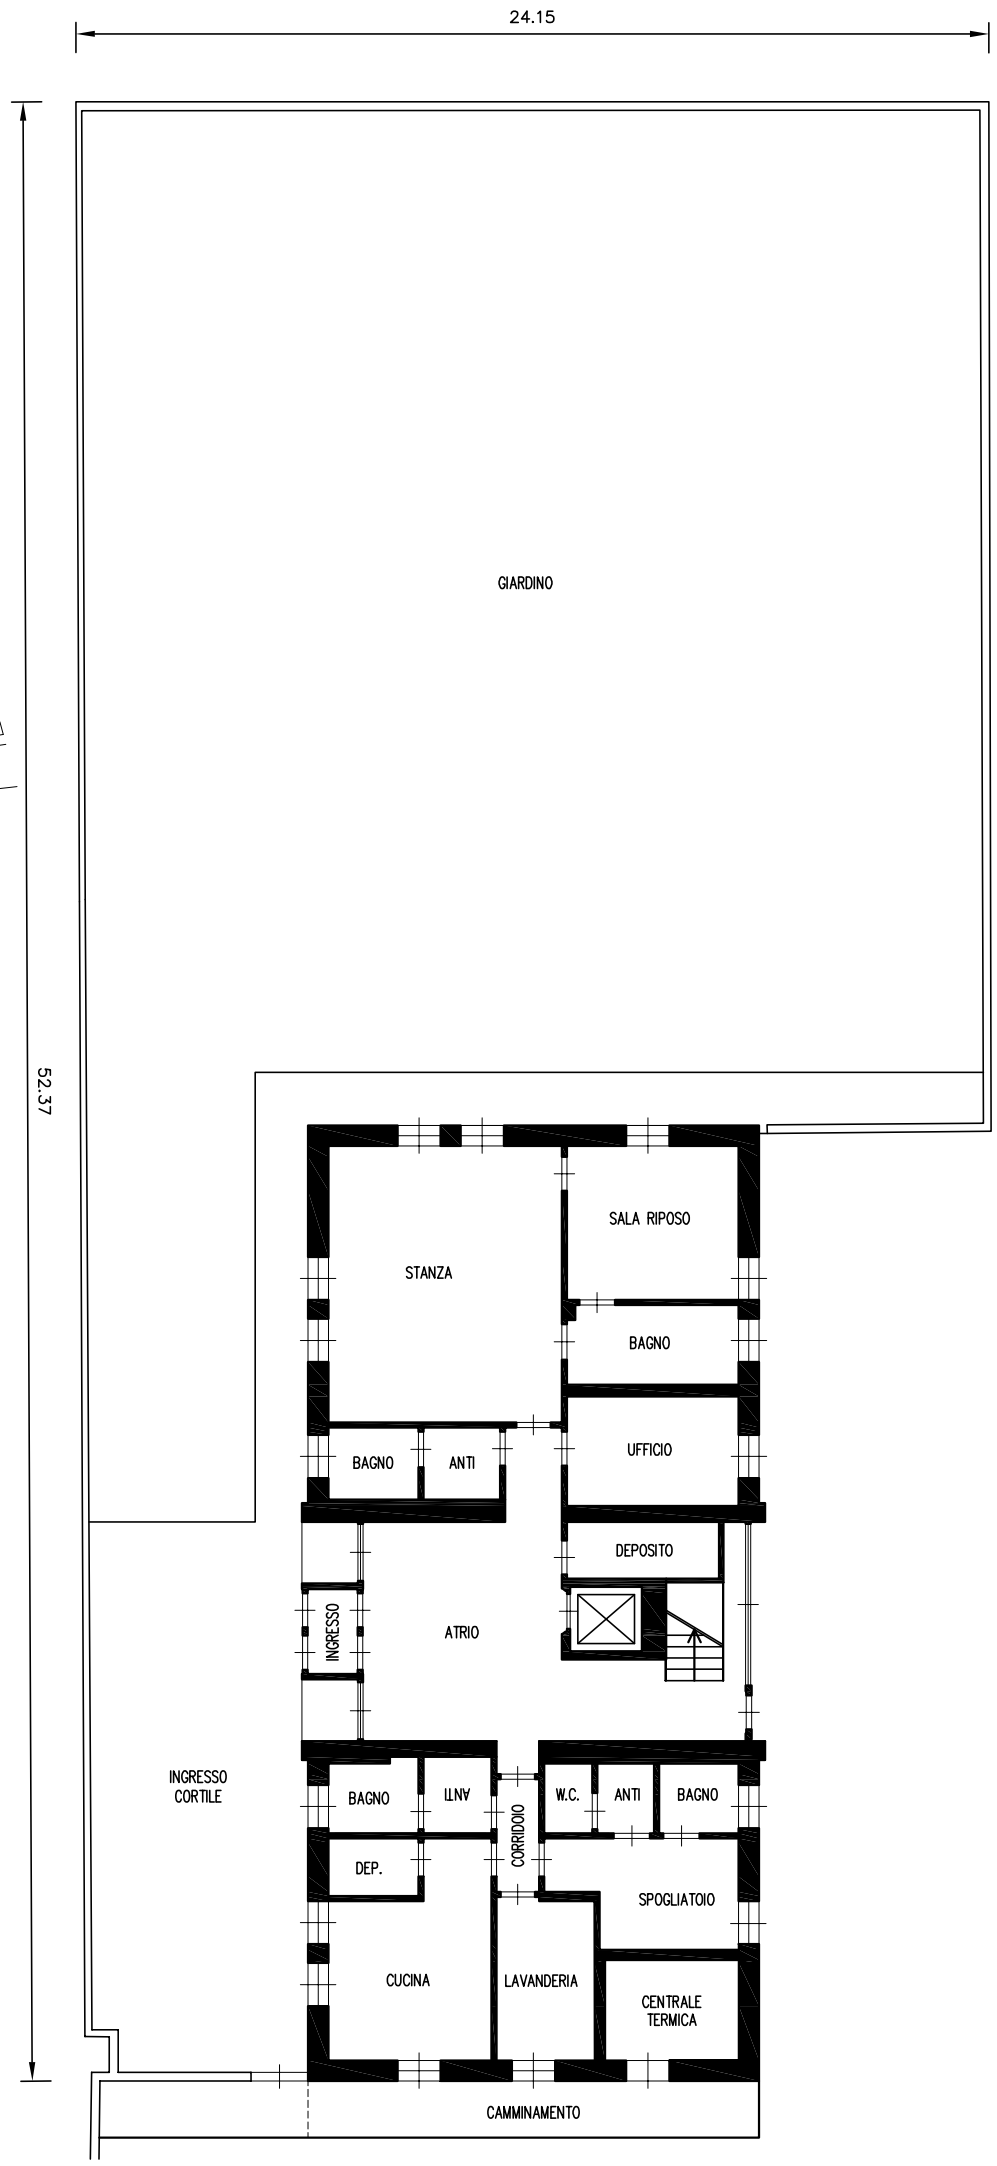

PIANTA PIANO PRIMO (1)

scala 1:200

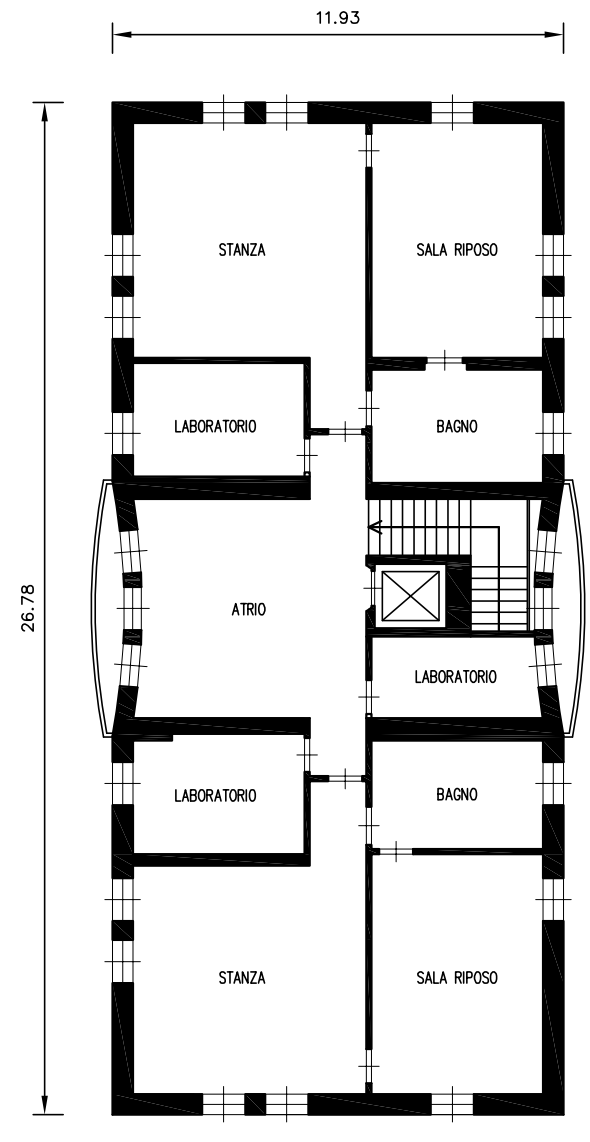

Compilato da GEOM. LUCA FAILO

Iscritto all' COLLEGIO DEI GEOMETRI

della Prov. di TRENTO N. 1689

Mod. Am (Fabbricati)

Rilievo in conformita' allo stato reale

Data 05 marzo 2010

Timbro e firma (*) _____

(*non dovuta per invio telematico)

COLLEGIO PROVINCIALE GEOMETRI GEOM. LUCA FAILO ISCR. ALBO N° 1689 TRENTO

orientamento

SCALA 1:200

Indicare le principali misure esterne