



LABORATORIO DI ARCHITETTURA
 ANGIOLINI
 Via di Campo Marzio, 4 - tel. 040 547071
 38122 Trento
 c.f. 02478120461
 p. IVA 02447070461
 http://www.angiolini.it
 info@laboratorioangiolini.it

TAV. **10E**

DATA Ottobre 2015

A.O.G.

SCALA

**NUOVA R.S.A.
 DEL COMPENDIO EDILIZIO
 DI VIA PIAVE
 TRENTO**

**PROGETTO ESECUTIVO ARREDI
 LOTTO 1**



Arredo bagno
 pianta piano interrato, terra, primo, secondo, terzo

professionista incaricato: arch. Enzo Angiolini
 collaboratori: arch. Letizia Lampe
 arch. Anna Dordolin


Legenda

Bagni comuni	Interrato	Terra	Primo	Secondo	Terzo
Scopino	6	16	9	6	3
Portarotolo	6	16	9	6	3
Gancio Appendiabiti	6	-	-	-	-
Specchio	2	11	7	5	3
Dispenser sapone	2	11	7	5	3
Bagni prefabbricati	-	6 (nat)	28	22	14
Scopino e Portarotolo	-	-	-	-	-

Piano Interrato - stralcio

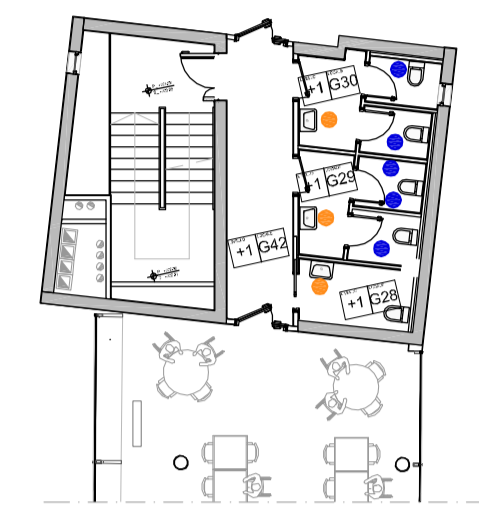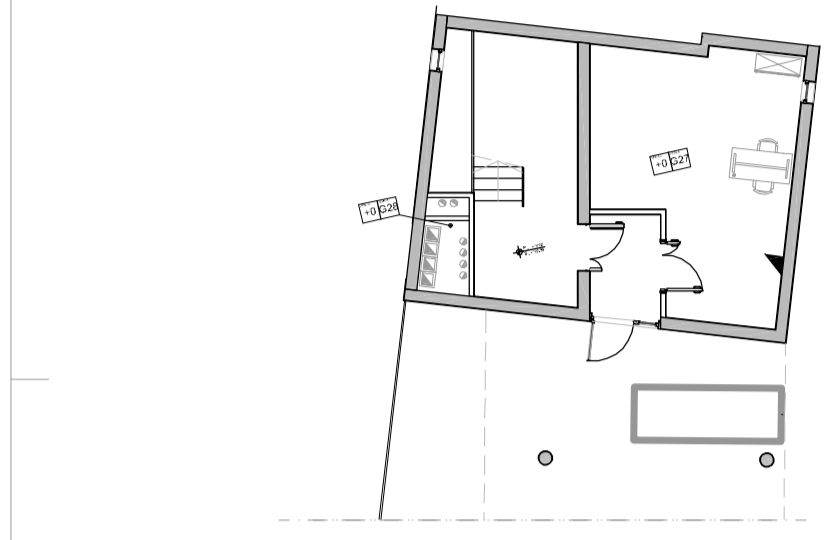

Piano Terra

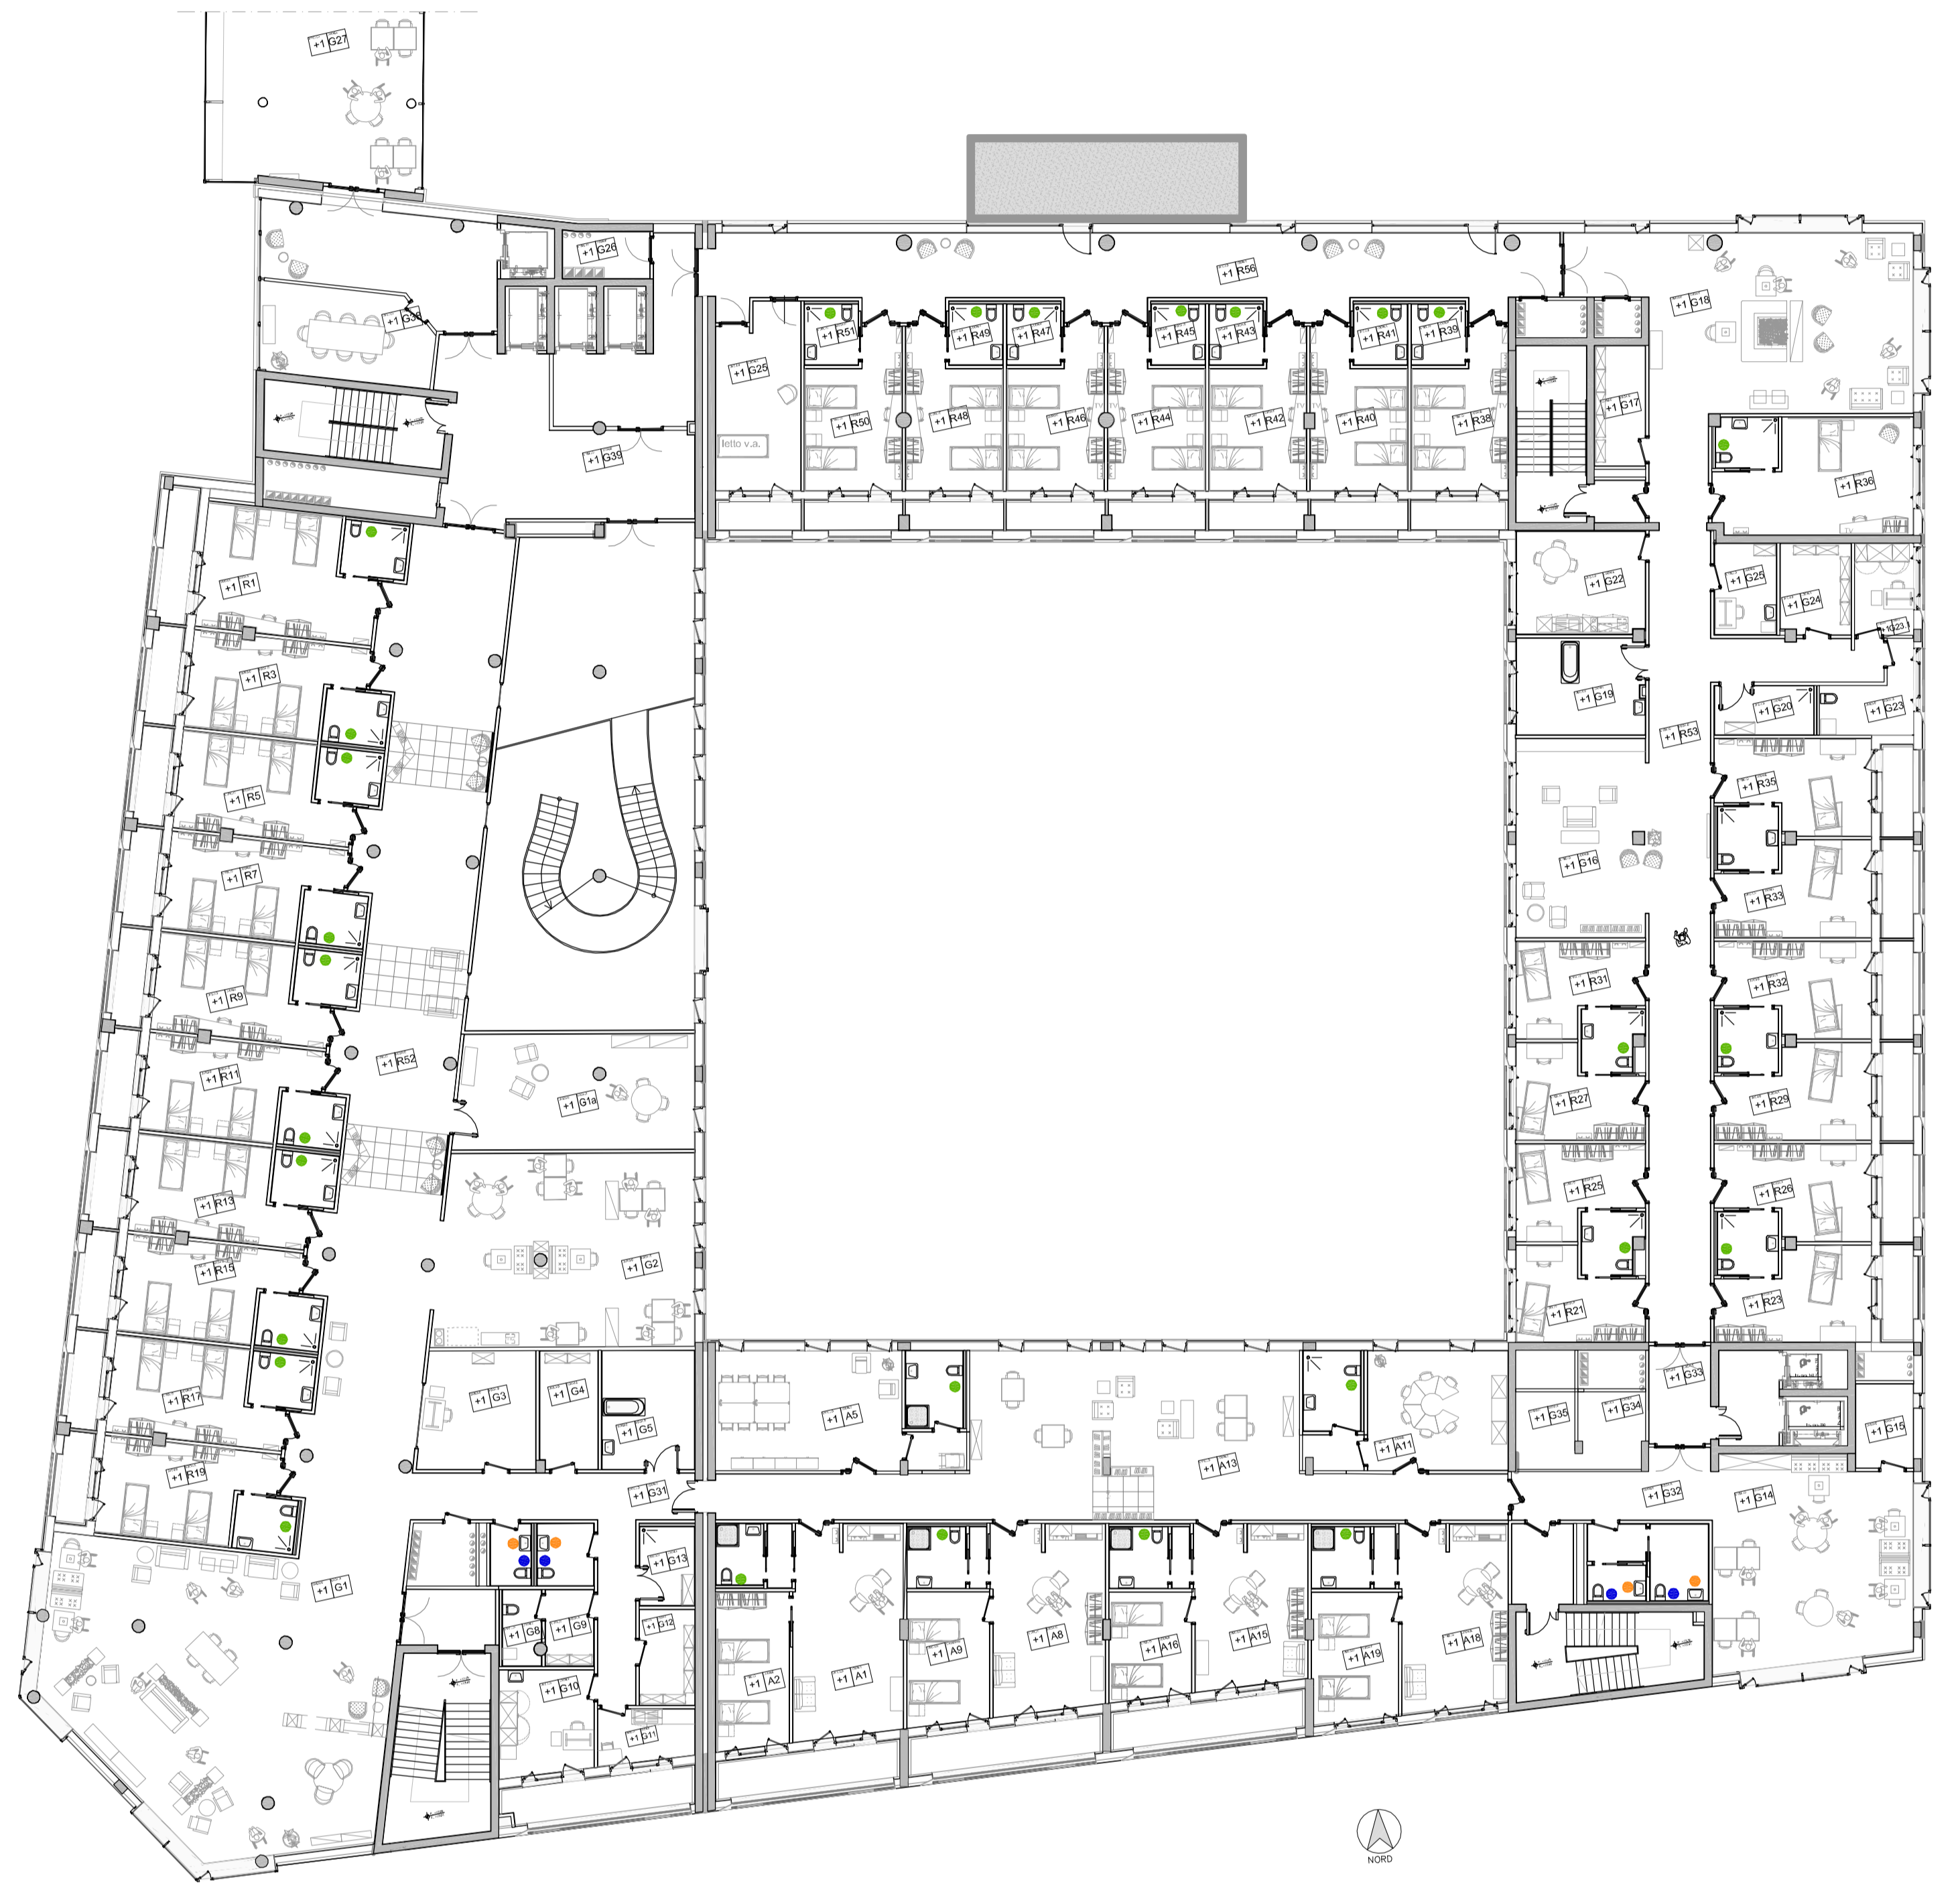

Piano Primo



Piano Secondo



Piano Terzo